



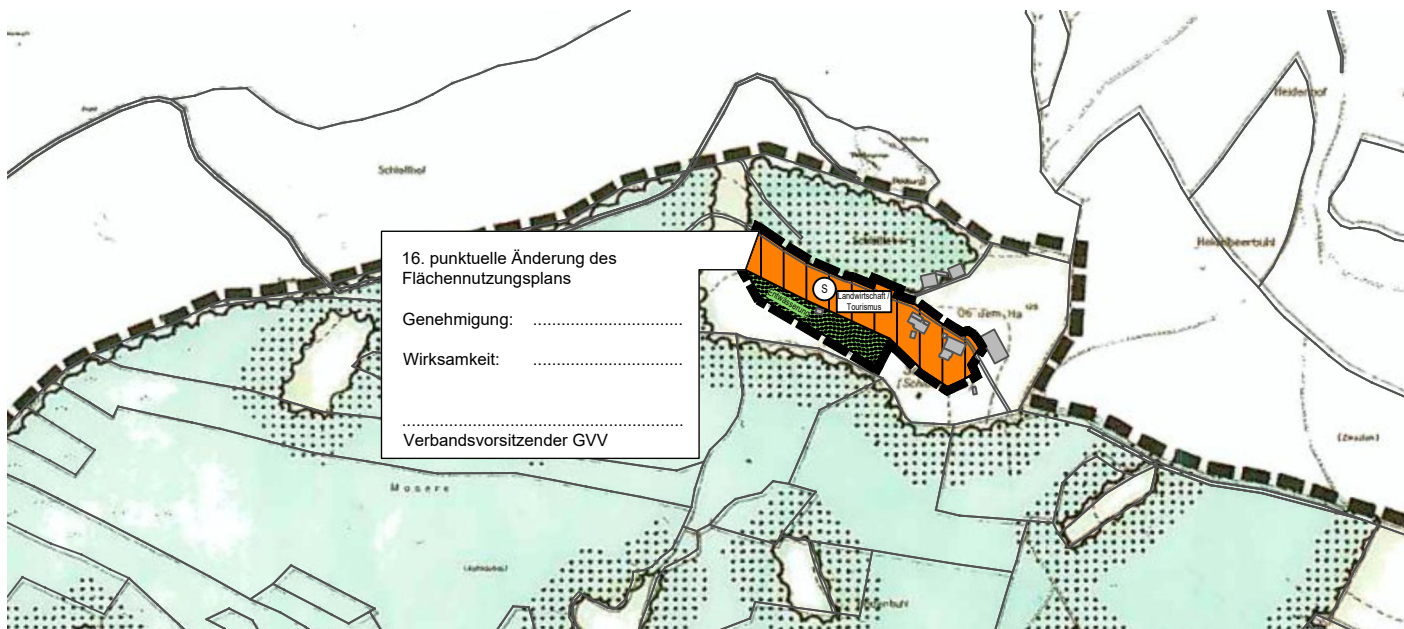

M. 1:10.000

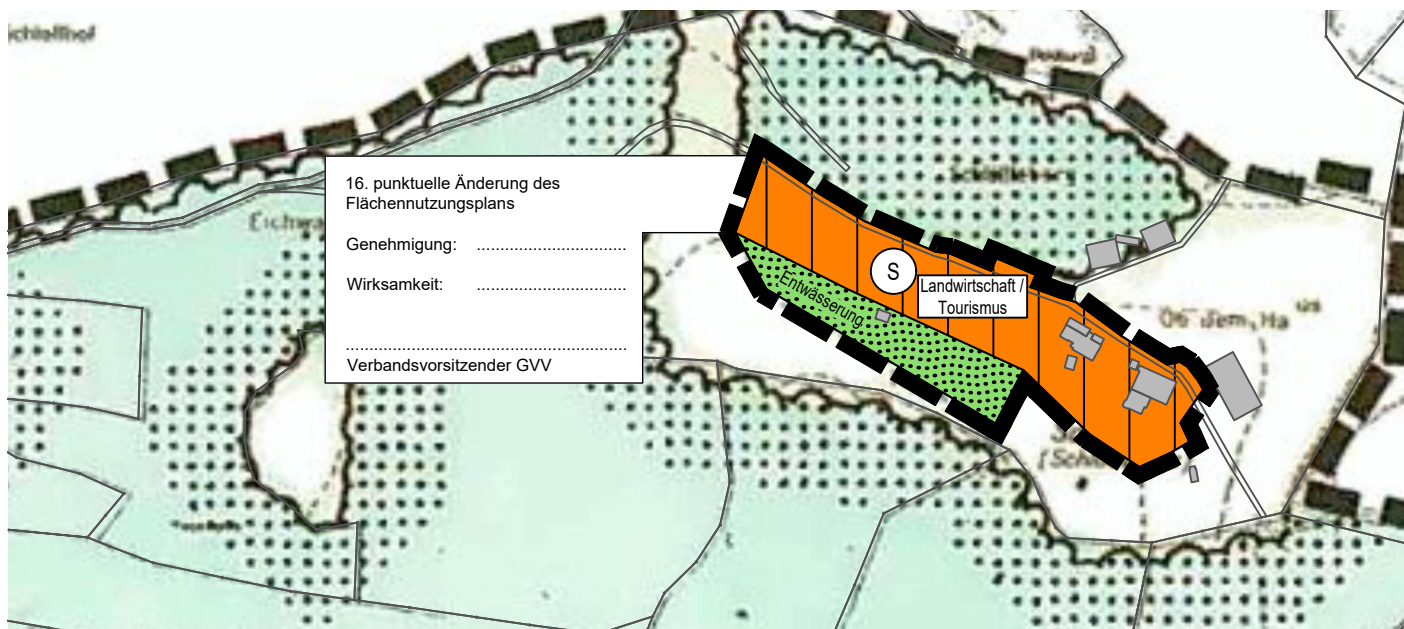

M. 1:5.000

Die 16. punktuelle Änderung des Flächennutzungsplans wird durch das Landratsamt Emmendingen genehmigt.

.....
(Ort, Datum)

.....
Hanno Hurth
Landrat

Gemeindeverwaltungsverband Elzach

Gemarkung Prechtal

16. punktuelle Änderung des Flächennutzungsplans
Bereich "Schlosshof Elzach"



im A4-Format

Planstand: 14.07.2026
Projekt-Nr: S-23-182
Bearbeiter: Sam/Pu/Rogg

26-07-14 Deckblatt 16.
FNPA OF
(26-05-29).dwg

fsp.stadtplanung

Fahle Stadtplaner Partnerschaft mbB
Schwabentorring 12, 79098 Freiburg
Fon 0761/36875-0, www.fsp-stadtplanung.de